



ΕΦΗΜΕΡΙΣ ΤΗΣ ΚΥΒΕΡΝΗΣΕΩΣ

ΤΗΣ ΕΛΛΗΝΙΚΗΣ ΔΗΜΟΚΡΑΤΙΑΣ

ΤΕΥΧΟΣ ΔΕΥΤΕΡΟ **Αρ. Φύλλου 494**

14 Απριλίου 2005

ΠΕΡΙΕΧΟΜΕΝΑ

ΑΠΟΦΑΣΕΙΣ

ΔΙΟΡΘΩΣΕΙΣ ΣΦΑΛΜΑΤΩΝ

ΑΠΟΦΑΣΕΙΣ

Αριθμ. 17786 (1)

Μεταφορά κενών οργανικών θέσεων της Περιφέρειας Δυτικής Μακεδονίας από κλάδο σε κλάδο.

Ο ΥΦΥΠΟΥΡΓΟΣ ΕΣΩΤΕΡΙΚΩΝ, ΔΗΜΟΣΙΑΣ ΔΙΟΙΚΗΣΗΣ ΚΑΙ ΑΠΟΚΕΝΤΡΩΣΗΣ

Έχοντας υπόψη:

1. Τις διατάξεις της παραγράφου 3 του άρθρου 2 του Ν.2503/1997 «Διοίκηση, οργάνωση, στελέχωση της Περιφέρειας, ρύθμιση θεμάτων για την τοπική αυτοδιοίκηση και άλλες διατάξεις» (ΦΕΚ 107 Α΄),

2. Τη γνώμη του Γενικού Γραμματέα της Περιφέρειας Δυτικής Μακεδονίας, όπως διατυπώθηκε στο με αριθμό 991/23.2.2005 έγγραφο της οικείας Περιφέρειας,

3. Την ανάγκη μεταφοράς οργανικών θέσεων της Περιφέρειας Δυτικής Μακεδονίας από κλάδο σε κλάδο,

4. Την υπ' αριθμ. ΔΙΔΚ/Φ. 1/2/6139/23.3.2004 κοινή απόφαση του Πρωθυπουργού και του Υπουργού Εσωτερικών, Δημόσιας Διοίκησης και Αποκέντρωσης, περί ανάθεσης αρμοδιοτήτων στους Υφυπουργούς Εσωτερικών, Δημόσιας Διοίκησης και Αποκέντρωσης (ΦΕΚ 527 Β΄),

5. Το γεγονός ότι από τις διατάξεις της παρούσας δεν προκαλείται καμία δαπάνη, αποφασίζουμε:

Μεταφέρουμε σαράντα τέσσερις (44) κενές οργανικές θέσεις της Περιφέρειας Δυτικής Μακεδονίας από τον κλάδο ΔΕ Δασοφυλάκων στους κλάδους:

ΠΕ Οικονομολόγων	2 θέσεις
ΠΕ Μηχανικών	11 θέσεις
ΠΕ Πληροφορικής	3 θέσεις
ΤΕ Διοικητικό - Λογιστικό	4 θέσεις
ΤΕ Γεωπονίας - Αλιείας - Τροφίμων	2 θέσεις
ΔΕ Διοικητικών Γραμματέων	6 θέσεις
ΔΕ Τεχνικό	10 θέσεις
ΔΕ Προσωπικού Η/Υ	3 θέσεις
ΥΕ Φυλάκων - Νυχτοφυλάκων	3 θέσεις

Η απόφαση αυτή να δημοσιευθεί στην Εφημερίδα της Κυβερνήσεως.

Αθήνα, 6 Απριλίου 2005

Ο ΥΦΥΠΟΥΡΓΟΣ

ΑΘΑΝΑΣΙΟΣ ΝΑΚΟΣ

Αριθμ. 17788 (2)

Καθιέρωση υπερωριακής, με αμοιβή εργασίας, πέραν του κανονικού ωραρίου, για μια (1) υπάλληλο του Γραφείου και τον οδηγό του αυτοκινήτου του Γενικού Γραμματέα της Περιφέρειας Θεσσαλίας, για το έτος 2005.

Ο ΥΦΥΠΟΥΡΓΟΣ ΕΣΩΤΕΡΙΚΩΝ, ΔΗΜΟΣΙΑΣ ΔΙΟΙΚΗΣΗΣ ΚΑΙ ΑΠΟΚΕΝΤΡΩΣΗΣ

Έχοντας υπόψη:

1. Τις διατάξεις του άρθρου 16 του Ν.3205/2003 (ΦΕΚ 297/Α/23.12.2003) «Μισθολογικές ρυθμίσεις λειτουργών και υπαλλήλων του Δημοσίου, Ν.Π.Δ.Δ. και Ο.Τ.Α., μονίμων στελεχών των Ενόπλων Δυνάμεων και αντιστοίχων της Ελληνικής Αστυνομίας, του Πυροσβεστικού και Λιμενικού Σώματος και άλλες συναφείς διατάξεις».

2. Τις διατάξεις του Ν. 2503/1997 (ΦΕΚ 107/Α/30.5.1997) «Διοίκηση, οργάνωση, στελέχωση της Περιφέρειας, ρύθμιση θεμάτων για την τοπική αυτοδιοίκηση και άλλες διατάξεις».

3. Τις διατάξεις του άρθρου 29Α του Ν.1558/1985 «Κυβέρνηση και Κυβερνητικά όργανα» (Α 137) που προστέθηκε με το άρθρο 27 του Ν.2081/1992 (Α 154) και αντικαταστάθηκε με την παρ. 2α του αρ. 1 του Ν.2469/1997 (Α 38).

4. Την αριθ. 2/72757/0022/31.12.2003 εγκύκλιο του Γενικού Λογιστηρίου του Κράτους.

5. Το αριθ.2478/29.3.2005 έγγραφο της Περιφέρειας Θεσσαλίας και των συνημμένων σ' αυτό, πίνακα προγραμματισμού και της σχετικής βεβαίωσης της Υ.Δ.Ε. στο Νομό Λάρισας.

6. Την ανάγκη απασχόλησης μιας (1) υπαλλήλου του Γραφείου και του οδηγού του αυτοκινήτου του Γενικού Γραμματέα της Περιφέρειας Θεσσαλίας πέραν του κανονικού ωραρίου, κατά τις απογευματινές ώρες των εργασίμων ημερών Δευτέρα έως Παρασκευή και από την 16η μέχρι την 22η ώρα, λόγω υπηρεσιακών αναγκών.

7. Την ύπαρξη εγγεγραμμένης πίστωσης για το σκοπό αυτό, στον ΚΑΕ 0511, φορέας 905-35/061 του προϋπολογισμού της Περιφέρειας Θεσσαλίας για το έτος 2005, η οποία ανέρχεται σε οκτώ χιλιάδες (8.000) ευρώ, σε βάρος της οποίας προκαλείται δαπάνη, ίση με τρεις χιλιάδες οκτακόσια ογδόντα (3.880) ευρώ περίπου.

8. Την αριθ. ΔΙΔΚ/Φ. 1/2/6139/23.3.2004 (ΦΕΚ 527/Α/24.3.2004) κοινή απόφαση του Πρωθυπουργού και του Υπουργού Εσωτερικών, Δημόσιας Διοίκησης και Αποκέντρωσης «Ανάθεση αρμοδιοτήτων στους Υφυπουργούς Εσωτερικών, Δημόσιας Διοίκησης και Αποκέντρωσης», αποφασίζουμε:

Καθιερώνουμε υπερωριακή απογευματινή με αμοιβή εργασία, πέραν της υποχρεωτικής, για μία (1) υπάλληλο του Γραφείου και τον οδηγό του αυτοκινήτου του Γενικού Γραμματέα της Περιφέρειας Θεσσαλίας, για το έτος 2005, μέχρι τριακόσιες ογδόντα οκτώ (388) ώρες για καθένα από τους ανωτέρω υπαλλήλους, σύμφωνα με τον πίνακα προγραμματισμού υπερωριακής εργασίας της Περιφέρειας Θεσσαλίας.

Η απόφαση αυτή να δημοσιευθεί στην Εφημερίδα της Κυβερνήσεως.

Αθήνα, 6 Απριλίου 2005

Ο ΥΦΥΠΟΥΡΓΟΣ

ΑΘΑΝΑΣΙΟΣ ΝΑΚΟΣ

Αριθμ. 2/15336/0022 (3)

Καθορισμός μηνιαίας αμοιβής των Μελών της Επιτροπής για την σύνταξη "Οδηγιών που αφορούν στη σύνταξη προδιαγραφών εξοπλισμού καταγραφής παραβατών», και η οποία έχει συσταθεί με την απόφαση ΔΜΕΟ/στ/0483/Φ.221/18.2.2004

ΟΙ ΥΠΟΥΡΓΟΙ ΟΙΚΟΝΟΜΙΑΣ ΚΑΙ ΟΙΚΟΝΟΜΙΚΩΝ - ΠΕΡΙΒΑΛΛΟΝΤΟΣ, ΧΩΡΟΤΑΞΙΑΣ ΚΑΙ ΔΗΜ. ΕΡΓΩΝ

Έχοντας υπόψη:

1. Τις διατάξεις του άρθρου 29Α του Ν.1558/85 "Κυβέρνηση και Κυβερνητικά όργανα" (ΦΕΚ 137 Α΄/26.7.1985).

2. Το υπ' αριθ. 910/77 Π.Δ. "Περί Οργανισμού του ΥΠΔΕ".

3. Το Π.Δ. 69/1988 "Για τον Οργανισμό της Κεντρικής Υπηρεσίας της Γ.Γ.Δ.Ε." όπως τροποποιήθηκε και ισχύει σήμερα.

4. Το Ν.1418/1984 "Δημόσια Έργα και ρυθμίσεις συναφών θεμάτων", όπως ισχύει σήμερα.

5. Της λοιπής Νομοθεσίας "Εκτελέσεως Δημοσίων Έργων".

6. Το Ν.1959/1991 "Καθορισμός Αρμοδιοτήτων που διατηρούνται από τον Υπουργό και τις περιφερειακές Υπηρεσίες της ΓΓΔΕ/ΥΠΕΧΩΔΕ".

7. Την υπ' αριθμ. 4881/2004 (ΦΕΚ 754 Β΄/19.5.2004) Απόφαση του Πρωθυπουργού και του Υπουργού ΠΕΧΩΔΕ με την οποία ανατέθηκε η άσκηση αρμοδιοτήτων του Υπουργού Περιβάλλοντος, Χωροταξίας και Δημοσίων Έργων στους Υφυπουργούς Περιβάλλοντος Χωροταξίας και Δημοσίων Έργων.

8. Την υπ' αριθμ. Δ17α/01/79/Φ.2.2.1/24.8.1989 Απόφαση "Περί μεταβίβασης Αρμοδιοτήτων Υπουργού Περιβάλλοντος, Χωροταξίας και Δημοσίων Έργων στο Γενικό Γραμματέα και στους Προϊσταμένους των Δ/νσεων και των Τμημάτων της κεντρικής Υπηρεσίας της Γενικής Γραμματείας Δημοσίων Έργων του ΥΠΕΧΩΔΕ".

9. Την υπ' αριθμ. Δ16α/04/773/29.11.1990 Κοινή Απόφαση του Υπουργού Προεδρίας και του Αν. Υπουργού ΠΕΧΩΔΕ «Περί εξαιρέσεως Διοικητικών Πράξεων ή εγγράφων από τον κανόνα των τριών Υπογραφών".

10. Την υπ' αριθμ. 2/74260/0004/15.10.1999 Κ.Υ.Α. "Μεταβίβαση εξουσίας υπογραφής σύμφωνα με το άρθ. 7 παρ. 1 του Ν.1943/1991".

11. Το άρθρο 40 του Ν.849/1978 όπως συμπληρώθηκε με το άρθρο 8 του Ν.2119/1993.

12. Τις διατάξεις του άρθρ. 17 του Ν.3205/2003.

Αφού λάβαμε υπόψη:

1. Τις διατάξεις του Ν.716/1977 "Περί μητρώου μελετητών και αναθέσεως και εκπόνησης μελετών".

2. Τις διατάξεις του Π.Δ. 194/1979 "Περί εκτελέσεως των άρθρων 11 και επόμενα του Ν.716/1977 περί μητρώου μελετητών και αναθέσεως και εκπόνησης μελετών".

3. Την απόφαση ΔΜΕΟ/στ/οικ./0483/Φ.221/18.2.2004 (ΦΕΚ Β΄ 385/25.2.2004) περί συγκρότησης Επιτροπής για την σύνταξη τεχνικών "Οδηγιών που αφορούν στις διαγραμμίσεις οδοστρωμάτων", η οποία προβλέπει αμοιβή για τα Μέλη της επιτροπής.

4. Την ΣΑΕ 068, αριθ. Έργου 1997ΣΕΟ6800002.

Και επειδή

Α) Οι εργασίες της Επιτροπής ολοκληρώθηκαν στο χρονικό διάστημα από 25.2.2004 έως και 25.1.2005 μετά από πολύωρες τακτικές συνεδριάσεις σε μη εργάσιμες ώρες.

Β) Στις εργασίες της Επιτροπής συμμετείχαν ανελιπώς όλα τα τακτικά Μέλη της και συγκεκριμένα:

1. Σκιαδόπουλος Κων/νος, Πολιτικός Μηχανικός, Συγκ/λόγος με Α΄β. στη Δ.Μ.Ε.Ο/ζ, ως Πρόεδρος της Επιτροπής.
2. Λαζόγκας Ιωάννης, Ηλεκτρολόγος Μηχανικός, με Α΄β. στη Δ.Μ.Ε.Ο.
3. Γεωργίου Αναστάσιος, Ηλεκτρολόγος Μηχανικός, με Α΄β. στη Δ.Κ.Σ.Ε.Ο,
4. Κεφαλληνός Δημήτριος, Ηλεκτρολόγος Μηχανικός, με Α΄β. στη Δ.Κ.Σ.Ε.Ο,
5. Τσάγκλας Αναστάσιος, Πολιτικός Μηχανικός, με Α΄β. στη Δ3,
6. Ζεϊμπέκη Αφροδίτη, Τεχνολόγος Πολιτικός Μηχανικός με Α΄β. στη Δ.Μ.Ε.Ο.
7. Μπούρας Επαμεινώνδας, Εργοδηγός Μηχανολόγος με Α΄β στη Δ.Μ.Ε.Ο,
8. Γιώτη Σοφία Τεχνολόγος, Μηχανολόγος Μηχανικός με Α΄β. στο Τ.Κ.Φ.Σ.Τ. 2004.
9. Μάρης Ιωάννης, Τοπογράφος Μηχανικός Συγκ/λόγος Ιδιώτης,
10. Καλογιάννης Γεώργιος, Ηλεκτρολόγος Μηχανικός Ιδιώτης
11. Ζώτου Βασιλική, Διοικητικός με Α΄β. στη Δ.Μ.Ε.Ο.,

Γ) Έργο της Επιτροπής αποτέλεσε
- Η συγκέντρωση και ανάλυση στοιχείων που αφορούν παρόμοια συστήματα σε άλλες χώρες,
- Η εκπόνηση τεχνικών προδιαγραφών,
- Η θέσπιση κατευθυντήριων οδηγιών για την προμήθεια-εγκατάσταση και λειτουργία του υπόψη εξοπλισμού
- Η καθιέρωση πρότυπης σήμανσης που αφορά στην εγκατάσταση του παραπάνω εξοπλισμού.

Δ) Οι πιστώσεις για την αμοιβή των Μελών της Επιτροπής θα, βαρύνουν το ενάριθμο έργο (ΠΚ9768003) ΣΑΕ: 068-1997ΣΕΟ6800002, αποφασίζουμε:

1. Καθορίζουμε την αμοιβή για τα μέλη της Επιτροπής και για χρονικό διάστημα ενός (1) έτους πριν τη δημοσίευση της παρούσας και έως 25.1.2005, ως εξής:

Α) Για τον Πρόεδρο, τριακόσια πενήντα ΕΥΡΩ (350).

Β) Για τα τακτικά μέλη της Επιτροπής τριακόσια ΕΥΡΩ (300) το μήνα έκαστος.

Γ) Για τη γραμματέα της Επιτροπής διακόσια ΕΥΡΩ (200 €) το μήνα.

Δ) Εγκρίνουμε συνολική πίστωση για την κάλυψη της ανωτέρω δαπάνης το ποσό των είκοσι εννέα χιλιάδων διακοσίων πενήντα ΕΥΡΩ (29.250 €).

Ε) Η Πίστωση θα βαρύνει το έργο 1997ΣΕΟ6800002 της ΣΑΕ 068 με το ποσό των είκοσι εννέα χιλιάδων διακοσίων πενήντα ΕΥΡΩ (29.250 €) για την κάλυψη των αμοιβών των ανωτέρω Μελών Δημοσίων Υπαλλήλων και Ιδιωτών:

ΣΤ) Εγκρίνουμε όπως η καταβολή της ανωτέρω αμοιβής γίνει με ευθύνη της Δ/νσης Προγράμματος Προτύπων και Διεθνών Σχέσεων (Δ11) της Γ.Γ.Δ.Ε.

Ζ) Η ανωτέρω μηνιαία αποζημίωση καταβάλλεται με την προϋπόθεση συμμετοχής σε 4 συνεδριάσεις το μήνα. Σε περίπτωση συμμετοχής σε λιγότερες συνεδριάσεις η αποζημίωση περικόπτεται ανάλογα.

Η) Η απόφαση αυτή να δημοσιευθεί στην Εφημερίδα της Κυβερνήσεως.

Αθήνα, 4 Απριλίου 2005

Οι Γενικοί Γραμματείς

Δημοσιονομικής Πολιτικής Υπ. Οικονομίας και Οικονομικών Γ. ΚΟΥΡΗΣ	Υπ. Περιβάλλοντος, Χωροταξίας και Δημοσίων Έργων Γ. ΤΡΥΦΩΝΙΔΗΣ

Αριθμ. οικ. 14348 (4)

Εργασίες αποκατάστασης ζημιών, αποκατάστασης του φέροντα οργανισμού και παρελκόμενες εργασίες στο Δικαστικό Μέγαρο Πειραιά.

ΟΙ ΥΠΟΥΡΓΟΙ
ΠΕΡΙΒΑΛΛΟΝΤΟΣ, ΧΩΡΟΤΑΞΙΑΣ
ΚΑΙ ΔΗΜΟΣΙΩΝ ΕΡΓΩΝ - ΔΙΚΑΙΟΣΥΝΗΣ

Έχοντας υπόψη:
1. Τις διατάξεις του άρθρου 5 (παρ. 7) του Ν.2408/1996 (Φ.Ε.Κ. Α΄ 104), όπως τροποποιήθηκε με το άρθρο 3 (παρ. 15) του Ν.2479/1997 (Φ.Ε.Κ. Α΄ 67).
2. Τις διατάξεις του άρθρου 5 (παρ. 8, 9, 12, 14, 16, 17 και 19) του Ν.2229/94 (Φ.Ε.Κ. Α΄ 138).
3. Τις διατάξεις του άρθρου εβδόμου (παρ. 2, 4, 5 και 6) του Ν.1955/1991 (Φ.Ε.Κ. Α΄ 112).
4. Τις διατάξεις του άρθρου 21 (παρ. 5) του Ν.2521/1997 (Φ.Ε.Κ. Α΄ 174).
5. Τις διατάξεις του άρθρου 22 του Ν.1577/1985 «Γενικός Οικοδομικός Κανονισμός» (Φ.Ε.Κ. Α΄ 210), καθώς και τις διατάξεις της απόφασης υπ' αριθμ. 3046/304/3.2.1989 «Κτιριοδομικός Κανονισμός» (Φ.Ε.Κ. Δ΄ 59), όπως ισχύει.
6. Την υπ' αριθμ. 3780/29.10.2003 απόφαση Υπουργού Δικαιοσύνης, με την οποία ανατίθεται στην εταιρεία «ΘΕΜΙΣ ΚΑΤΑΣΚΕΥΑΣΤΙΚΗ Α.Ε.» το έργο «Επανέλεγχος, μελέτη αποκατάστασης ζημιών, δημοπράτηση και επίβλεψη εργασιών αποκατάστασης του φέροντα οργανισμού και παρελκόμενες εργασίες στο Δικαστικό Μέγαρο Πειραιά, Σκουζέ 3-5 και Φίλωνος, καθώς επίσης και η παραλαβή του έργου» (Φ.Ε.Κ. Β΄ 1627).
7. Το υπ' αριθμ. 23382/25.11.2004 έγγραφο της εταιρείας «ΘΕΜΙΣ ΚΑΤΑΣΚΕΥΑΣΤΙΚΗ Α.Ε.» περί έκδοσης κοινής απόφασης για το έργο «Εργασίες αποκατάστασης ζημιών, αποκατάστασης του φέροντα οργανισμού και παρελκόμενες εργασίες στο Δικαστικό Μέγαρο Πειραιά».
8. Την υπ' αριθ. 5912/1981 οικοδομική άδεια πολυορόφου οικοδομής.
9. Την από 3.11.2004 θεώρηση των όρων δόμησης στο τοπογραφικό διάγραμμα της Δ/νσης Πολεοδομίας Πειραιά, του Νομαρχιακού Διαμερίσματος Πειραιά.
10. Την τεχνική περιγραφή εργασιών του Γιάννη Ν. Τζώρτζη, αποφασίζουμε:

1. Επιτρέπεται η εκτέλεση εργασιών αποκατάστασης του συστήματος ομβρίων, επισκευών των ρωγμών σκυροδέματος σε 6° και 7° όροφο, χρωματισμού των επιφανειών εμφανούς σκυροδέματος του κτιρίου, κατασκευής πρόσθετων κλιμακοστασίων πυροπροστασίας και διαμόρφωσης τελικής εξόδου, χωρίς αύξηση του ύψους του κτιρίου, χωρίς ριζικές επεμβάσεις στον φέροντα οργανισμό και στις όψεις αυτού και χωρίς αλλοίωση του εσωτερικού του κτιρίου.

Οι εργασίες αποκαθιστούν τις βλάβες που έχουν προκληθεί από τη χρήση και την παλαιότητα του κτιρίου και εκσυγχρονίζουν τη λειτουργία του.

Επιτρέπεται η χρήση ικριωμάτων, για την εκτέλεση των παραπάνω εργασιών.

Οι ανωτέρω εργασίες αφορούν αποκλειστικά το Δικαστικό Μέγαρο Πειραιά, που βρίσκεται σε οικόπεδο έκτασης 1773,0 τ.μ., όπως αυτό απεικονίζεται στο συνημμένο τοπογραφικό διάγραμμα με στοιχεία Α,.Β, Γ, Δ, Ε, Ζ, Η, Θ,

Ι, Κ, Α., το οποίο βρίσκεται στο Ο.Τ. 23/Τ26, επί των οδών Σκουζέ 3-5 και Φίλωνος, του ρυμοτομικού σχεδίου Πειραιά, Ν. Αττικής.

2. Αρμόδιος για τη μελέτη, την επίβλεψη της κατασκευής και την ευθύνη της τήρησης των παραπάνω αναφερομένων και των πολεοδομικών κανονισμών για το έργο είναι η εταιρεία «ΘΕΜΙΣ ΚΑΤΑΣΚΕΥΑΣΤΙΚΗ Α.Ε.».

3. Η απόφαση αυτή μετά τη δημοσίευσή της στην Εφημερίδα της Κυβερνήσεως επέχει θέση οικοδομικής άδειας.


Η απόφαση αυτή να δημοσιευθεί στην Εφημερίδα της Κυβερνήσεως.

Αθήνα, 5 Απριλίου 2005

ΟΙ ΥΠΟΥΡΓΟΙ

ΠΕΡΙΒΑΛΛΟΝΤΟΣ, ΧΩΡΟΤΑΞΙΑΣ ΚΑΙ ΔΗΜΟΣΙΩΝ ΕΡΓΩΝ
ΓΕΩΡΓΙΟΣ ΣΟΥΦΛΙΑΣ

ΔΙΚΑΙΟΣΥΝΗΣ
ΑΝΑΣΤ. ΠΑΠΑΛΗΓΟΥΡΑΣ

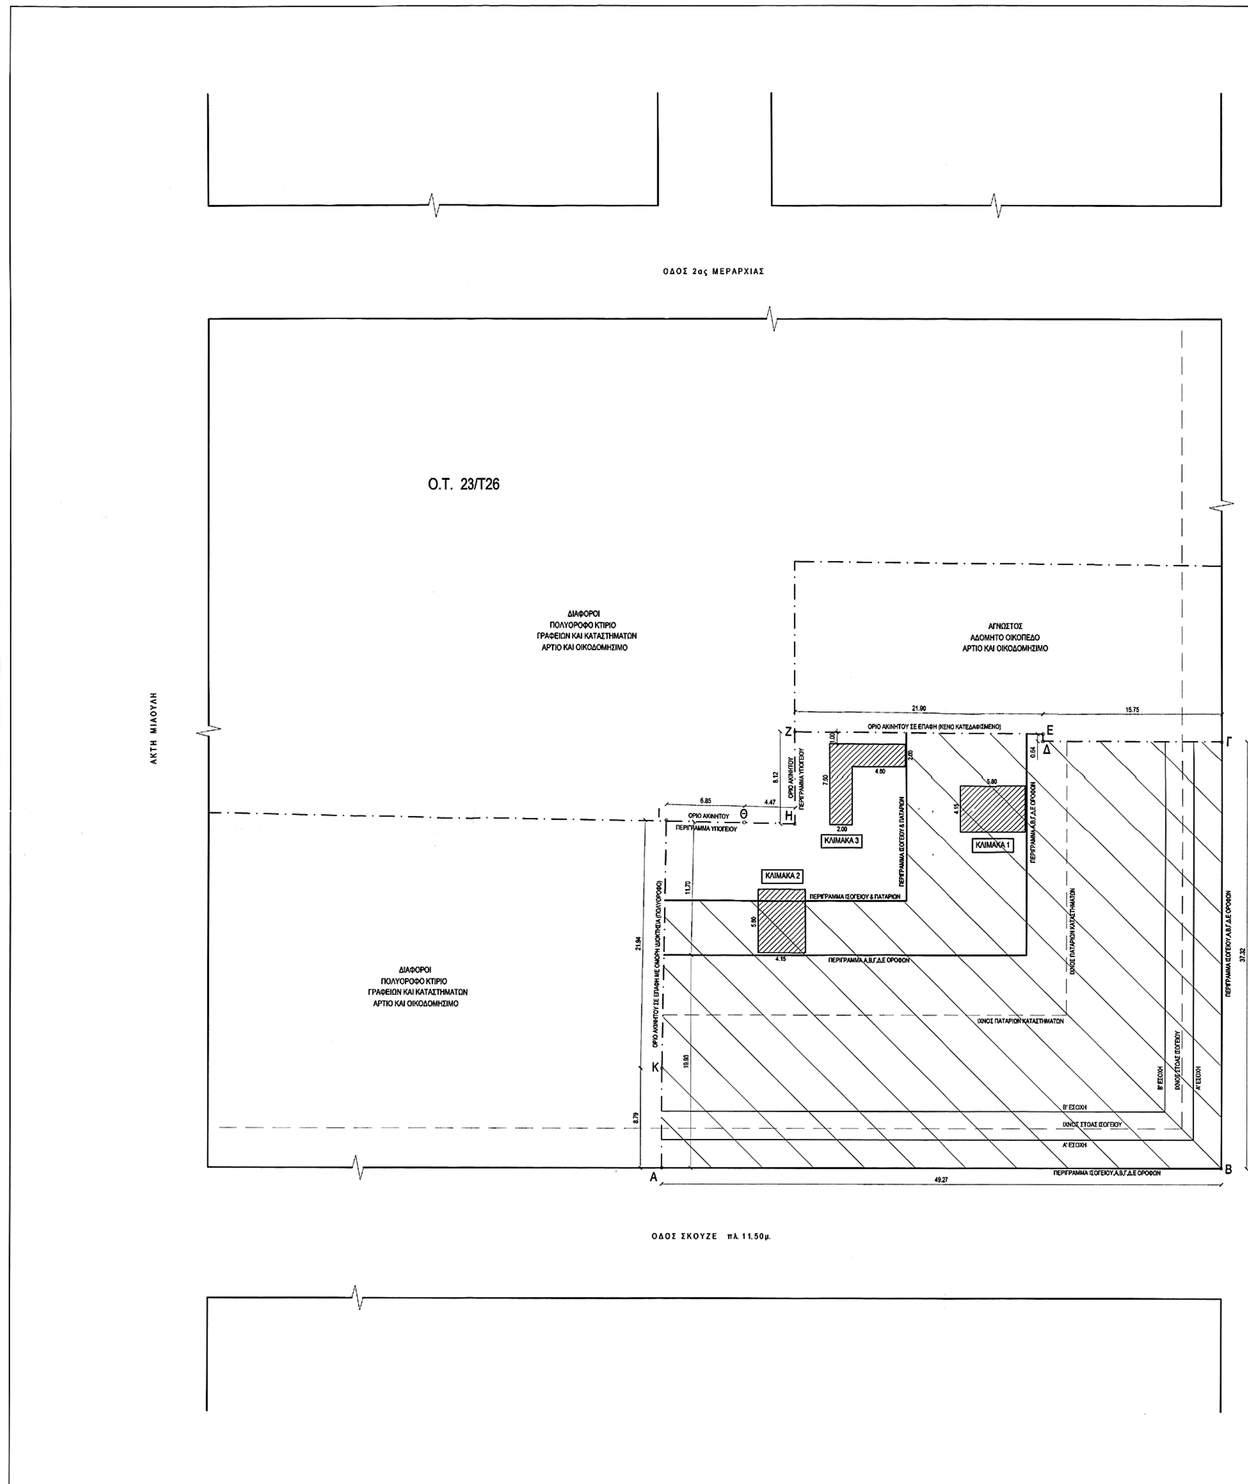

15.75
Γ
ΠΕΡΙΓΡΑΜΜΑ ΙΣΟΓΕΙΟΥ,Α,Β,Γ,Δ,Ε ΟΡΟΦΩΝ
37.32
Β' ΕΣΟΧΗ
ΙΧΝΟΣ ΣΤΟΑΣ ΙΣΟΓΕΙΟΥ
Α' ΕΣΟΧΗ
Β
Γ,Δ,Ε ΟΡΟΦΩΝ
ΟΔΟΣ ΦΙΛΩΝΟΣ πλ. 10.00μ.

ΟΡΙΑ ΑΚΙΝΗΤΟΥ ΟΠΩΣ ΥΦΙΣΤΑΝΤΑΙ ΑΠΟ ΤΑ ΠΡΑΓΜΑΤΑ
ΚΑΙ ΣΥΜΦΩΝΑ ΜΕ ΤΟΥΣ ΤΙΤΛΟΥΣ ΚΥΡΙΟΤΗΤΑΣ ΚΑΙ ΤΗΝ ΟΙΚΟΔ. ΑΔΕΙΑ 5912/1978

ΕΠΙΦΑΝΕΙΑ ΟΙΚΟΠΕΔΟΥ (Α-Β-Γ-Δ-Ε-Ζ-Η-Θ-Ι-Κ-Α) = 1773.00m²

ΚΑΤΑ ΤΟ ΣΥΜΒΟΛΑΙΟ 16903/ 25-08-1979
ΚΑΙ ΠΡΟΣΦΑΤΗ ΚΑΤΑΜΕΤΡΗΣΗ

ΥΠΑΡΧΟΥΣΑ ΔΟΜΗΣΗ ΜΕ ΤΗΝ ΑΔΕΙΑ 5912/1978

ΥΠΟΓΕΙΟ: 1453.00m²
ΙΣΟΓΕΙΟ: 1270.00m²
ΗΜΙΟΡΟΦΟΣ: 566.40m²
Α' ΟΡΟΦΟΣ: 1254.00m²
Β' ΟΡΟΦΟΣ: 1254.00m²
Γ' ΟΡΟΦΟΣ: 1254.00m²
Δ' ΟΡΟΦΟΣ: 1254.00m²
Ε' ΟΡΟΦΟΣ: 1254.00m²
Α' ΕΣΟΧΗ ΣΤ': 1035.00m²
Β' ΕΣΟΧΗ Ζ': 837.00m²

ΚΑΛΥΨΗ

ΚΑΛΥΨΗ ΝΕΟΥ ΚΛΙΜΑΚΟΣΤΑΣΙΟΥ ΠΥΡΟΠΡΟΣΤΑΣΙΑΣ Νο3 - ΙΣΟΓΕΙΟ =
2 x 7.50 + 2 x 4.80 = 24.60m² ΕΚΤΟΣ ΚΑΛΥΨΗΣ ΣΥΜΦΩΝΑ ΜΕ ΤΟ
ΑΡΘΡΟ 7 /ΓΟΚ 85, ΠΑΡΑΓΡ. 1Βα & ΑΡΘΡΟ 13 ΚΤΙΡΙΟΔ. ΚΑΝΟΝΙΣΜΟΥ ΠΑΡΑΓΡ. 6.1

ΔΟΜΗΣΗ

ΕΠΙΦΑΝΕΙΑ ΝΕΩΝ ΚΛΙΜΑΚΟΣΤΑΣΙΩΝ ΠΥΡΟΠΡΟΣΤΑΣΙΑΣ

ΙΣΟΓΕΙΟ = 2 x 7.50 + 2 x 4.80 = 24.60m²
Α' ΟΡΟΦΟΣ = (4.15 x 5.80) x 2 = 48.14m²
Β' ΟΡΟΦΟΣ = (4.15 x 5.80) x 2 = 48.14m²
Γ' ΟΡΟΦΟΣ = (4.15 x 5.80) x 2 = 48.14m²
Δ' ΟΡΟΦΟΣ = 4.15 x 5.80 = 24.07m²
Ε' ΟΡΟΦΟΣ = 4.15 x 5.80 = 24.07m²
Α' ΕΣΟΧΗ = 4.15 x 5.80 = 24.07m²
Β' ΕΣΟΧΗ = 4.15 x 5.80 = 24.07m²
ΣΥΝΟΛΟ Σ.Δ. = 265.30m² ΕΚΤΟΣ ΔΟΜΗΣΗΣ ΣΥΜΦΩΝΑ ΜΕ ΤΟ
ΑΡΘΡΟ 7 /ΓΟΚ 85, ΠΑΡΑΓΡ. 1Βα & ΑΡΘΡΟ 13 ΚΤΙΡΙΟΔ. ΚΑΝΟΝΙΣΜΟΥ ΠΑΡΑΓΡ. 6.1

ΠΛΑΓΙΑ ΑΠΟΣΤΑΣΗ ΑΠΟ ΟΡΙΟ ΟΙΚΟΠΕΔΟΥ

ΠΛΑΓΙΑ ΑΠΟΣΤΑΣΗ ΚΛΙΜΑΚΟΣΤΑΣΙΟΥ ΠΥΡΟΠΡΟΣΤΑΣΙΑΣ Νο3 - ΙΣΟΓΕΙΟ =
1.00 Μ min ΕΠΙΤΡΕΠΟΜΕΝΟ, ΣΥΜΦΩΝΑ ΜΕ ΤΟ
ΑΡΘΡΟ 13 ΚΤΙΡΙΟΔ. ΚΑΝΟΝΙΣΜΟΥ ΠΑΡΑΓΡ. 6.2

ΜΠΟΥΜΠΟΥΛΙΝΑΣ
ΑΓ. ΣΠΥΡΙΔΩΝΟΣ
ΦΙΛΩΝΟΣ
ΝΑΥΑΡΧΟΥ ΝΟΤΑΡΑ
2ας ΜΕΡΑΡΧΙΑΣ
ΑΚΤΗ ΜΙΑΟΥΛΗ
Ο.Τ. 23/Τ26
ΔΙΚΑΣΤΙΚΟ ΜΕΓΑΡΟ
ΣΚΟΥΖΕ
ΦΙΛΩΝΟΣ
ΝΑΥΑΡΧΟΥ ΝΟΤΑΡΑ
ΓΛΑΔΣΤΩΝΟΣ
ΚΟΛΟΚΟΤΡΩΝΗ
ΣΚΟΥΖΕ
ΠΑΛ. ΤΡΑΠΕΖΗΣ
ΦΙΛΕΛΛΗΝΩΝ
ΛΕΩΣΘΕΝΟΥΣ
ΛΕΩΦ. ΗΡΩΩΝ ΠΟΛΥΤΕΧΝΕΙΟΥ

ΑΠΟΣΠΑΣΜΑ ΡΥΜΟΤΟΜΙΚΟΥ

ΟΡΟΙ ΔΟΜΗΣΗΣ

Δ.Ρ.: 18/9/1873 - ΤΡΟΠ. ΦΕΚ 136/Δ/67 (στοές)
Σ.Δ.: 4.80

Αρτιότητα: Ε: 200m² - πρ. 10m κατά κανόνα
προ 9/6/73: Ε: 110m² - πρ. 6m
προ 8/11/71: Ε: 100m² - πρ. 6m

Η ΚΑΛΥΨΗ: ως Γ.Ο.Κ./ 1985 - τροπ. ΦΕΚ 140/Α/2000
ΕΓΚΡΙΣΕΙΣ: Ε.Π.Α.Ε. - ΑΡΧΑΙΟΛΟΓΙΑ
ΣΤΑΘΜΕΥΣΗ: ΦΕΚ 76/Α/2004
ΧΡΗΣΗ ΓΗΣ: Π.Δ. 84/84 (ΦΕΚ 33/Α/84)

ΕΘΝΙΚΟ ΤΥΠΟΓΡΑΦΕΙΟ
Για τεχνικούς λόγους στο σχεδιάγραμμα
έγινε σμίκρυνση κατά ποσοστό 30 %

ΘΕΜΙΣ ΚΑΤΑΣΚΕΥΑΣΤΙΚΗ Α.Ε.
Λ. Μεσογείων 96 115 27 Αθήνα Τηλ.: 77 28 200 Fax: 77 28 189

ΚΥΡΙΟΣ ΕΡΓΟΥ: ΥΠΟΥΡΓΕΙΟ ΔΙΚΑΙΟΣΥΝΗΣ - ΤΑ.Χ.ΔΙ.Κ.
ΑΝΑΘΕΣΗ ΕΡΓΟΥ: Απόφαση Υπουργού Δικαιοσύνης 3780/ 29-10-03 (Φ.Ε.Κ. 1627Β'/ 5-11-03)

ΕΡΓΟ: **ΕΠΑΝΕΛΕΓΧΟΣ, ΜΕΛΕΤΗ ΑΠΟΚΑΤΑΣΤΑΣΗΣ ΖΗΜΙΩΝ ΤΟΥ ΦΕΡΟΝΤΑ ΟΡΓΑΝΙΣΜΟΥ ΚΑΙ ΠΑΡΕΛΚΟΜΕΝΕΣ ΕΡΓΑΣΙΕΣ ΣΤΟ ΔΙΚΑΣΤΙΚΟ ΜΕΓΑΡΟ ΠΕΙΡΑΙΑ**

ΜΕΛΕΤΗΤΕΣ:	ΤΜΗΜΑ ΜΕΛΕΤΩΝ "ΘΕΜΙΣ ΚΑΤΑΣΚΕΥΑΣΤΙΚΗ Α.Ε."	
	ΠΡΟΪΣΤΑΜΕΝΗ ΤΜΗΜΑΤΟΣ:	ΑΓΓΕΛΙΚΗ ΚΩΣΤΕΛΕΝΟΥ αρχιτέκτων
	ΑΡΧΙΤΕΚΤΟΝΙΚΗ ΜΕΛΕΤΗ:	ΧΑΤΖΗΠΛΑΤΣΗ ΦΑΝΗ αρχιτέκτων μηχανικός
	ΣΤΑΤΙΚΗ ΜΕΛΕΤΗ:	ΤΖΩΡΤΖΗΣ ΙΩΑΝΝΗΣ πολιτικός μηχανικός
	ΣΧΕΔΙΑΣΗ:	ΓΕΩΡΓΙΑ ΠΑΠΠΑ

ΘΕΜΑ ΣΧΕΔΙΟΥ: ΤΟΠΟΓΡΑΦΙΚΟ - ΔΙΑΓΡΑΜΜΑ ΚΑΛΥΨΗΣ	ΚΛΙΜΑΚΑ: 1:200 ΗΜΕΡΟΜΗΝΙΑ: ΟΚΤΩΒΡΙΟΣ 2004	ΑΡΙΘ. ΣΧΕΔΙΟΥ 1
	Ο ΣΥΝΤΑΞΑΣ: ΦΑΝΗ ΧΑΤΖΗΠΛΑΤΣΗ ΑΡΧΙΤΕΚΤΩΝ ΜΗΧΑΝΙΚΟΣ	
	ΑΝΑΘΕΩΡΗΣΕΙΣ:	
ΘΕΩΡΗΘΗΚΕ:	ΕΓΚΡΙΘΗΚΕ: ΓΚΙΟΥΛΗΣ ΙΩΑΝΝΗΣ ΑΡΧ/ΤΩΝ ΜΗΧΑΝΙΚΟΣ ΤΕΧΝΙΚΟΣ ΔΙΕΥΘΥΝΤΗΣ	

Το παρόν διάγραμμα συνοδεύει την ... 14348/15-4-05 απόφαση Υπουργού Δικαιοσύνης Αθήνα 26/4/05 Η Προϊσταμένη ... Βασ. Παρασίδου Αρχ/των

Αριθμ. 589 (5)

Τροποποίηση συστατικής πράξης του Νομικού Προσώπου με την επωνυμία «Πνευματικό Κέντρο Δήμου Φιλιατών».

Ο ΓΕΝΙΚΟΣ ΓΡΑΜΜΑΤΕΑΣ
ΠΕΡΙΦΕΡΕΙΑΣ ΗΠΕΙΡΟΥ

Έχοντας υπόψη:

1. Τις διατάξεις του άρθρου 203 του Π.Δ. 410/1995 (Δ.Κ.Κ.).

2. Την αριθμ. 3577/16.4.1987 απόφαση του Νομάρχη Θεσπρωτίας, περί συστάσεως Πνευματικού Κέντρου Δήμου Φιλιατών, όπως τροποποιήθηκε με τις όμοιες αριθμ. 6417/1.6.1992, 12365/29.12.1994 αποφάσεις και την αριθμ. 6561/98/9.6.1999 απόφαση του Γ.Γ.Π.Η

3. Την αριθμ. 6/2005 απόφαση του Δημοτικού Συμβουλίου Φιλιατών, περί τροποποιήσεως της συστατικής πράξης του Νομικού Προσώπου «Πνευματικό Κέντρο Δήμου Φιλιατών», ως προς το σημείο της ετήσιας επιχορήγησης του Δήμου Φιλιατών προς το ανωτέρω Πνευματικό Κέντρο.

4. Την υπ' αριθμ. 20921/19.9.2001 (ΦΕΚ 1271/Β/2001) απόφαση του Γ.Γ.Π.Η.,για μεταβίβαση αρμοδιοτήτων, αποφασίζουμε:

1. Τροποποιούμε την αριθμ. 3577/16.4.1987 απόφαση του Νομάρχη Θεσπρωτίας, περί συστάσεως Πνευματικού Κέντρου Δήμου Φιλιατών, που δημοσιεύθηκε στο αριθμ. 292/9.6.1987 ΦΕΚ, τεύχος Β΄, όπως τροποποιήθηκε με τις αριθμ. 6417/1.6.1992, 12365/9.12.1994 όμοιες αποφάσεις και την αριθμ. 6561/98/9.6.1998 απόφαση του Γ.Γ.Π.Η. και συγκεκριμένα ως προς το άρθρο 3 παρ. α΄ αυτής ήτοι:

"Η ετήσια επιχορήγηση του Δήμου από 20.000.000 δραχμές (58.695,00 ευρώ) σε 120.000,00 ευρώ".

2. Από τις διατάξεις της απόφασης αυτής προκαλείται δαπάνη σε βάρος του προϋπολογισμού του Δήμου Φιλιατών, έχει δε εγγραφεί πίστωση ύψους 120.000,00 ευρώ στον αντίστοιχο Κωδικό του προϋπολογισμού του τρέχοντος έτους.

3. Κατά τα λοιπά ισχύει η αριθμ. 3577/16.4.1987 προγενέστερη απόφαση.

Η απόφαση αυτή να δημοσιευθεί στην Εφημερίδα της Κυβερνήσεως.

Ηγουμενίτσα, 29 Μαρτίου 2005

Με εντολή Γενικού Γραμματέα Περιφέρειας
Η Διευθύντρια
ΑΡΤΕΜΙΣ ΜΑΡΚΟΥΛΗ - ΓΙΩΓΟΥ

(6)

Χορήγηση άδειας επαγγέλματος Κοινωνικού Λειτουργού στην Τζιάλλα Παρασκευή του Αριστείδη.

Ο ΝΟΜΑΡΧΗΣ ΙΩΑΝΝΙΝΩΝ

Με την 659/4.4.2005 απόφαση του Νομάρχη Ιωαννίνων χορηγείται άδεια άσκησης επαγγέλματος Κοινωνικού Λειτουργού στην Τζιάλλα Παρασκευή του Αριστείδη.

Με εντολή Νομάρχη
Ο Διευθυντής
ΒΑΣ. ΠΛΟΥΜΠΗΣ

Αριθμ. 3884 (7)

Καθιέρωση υπερωριακής απασχόλησης υπαλλήλων Αγροτικής Ανάπτυξης που ασχολούνται με τις αγοροπωλησίες Καπνού, Ν. Λάρισας, από 1.3.2005 - 31.5.2005

Ο ΝΟΜΑΡΧΗΣ ΛΑΡΙΣΑΣ

Έχοντας υπόψη:

α) Τις διατάξεις του άρθρου 35 (και 7) του Ν.2738/ 9.9.1999 (ΦΕΚ 180 Α) ότι «η διαπίστωση των αναγκών υπερωριακής απασχόλησης προσωπικού που υπηρετεί στις Νομ/κές Αυτ/σεις γίνεται με απόφαση του οικείου Νομάρχη».

β) Τις διατάξεις του άρθρου 16 του Ν.3205/2003 «Μισθολογικές ρυθμίσεις λειτουργών και υπαλλήλων του Δημοσίου».

γ) Την αριθμ. 59401/2001 Απόφαση του Υπ. Γεωργίας και Εθν. Οικονομίας.

ε) Τις ανάγκες της Δ/νσης Αγροτικής Ανάπτυξης για την καλή λειτουργία της και ειδικότερα για την υλοποίηση του προγράμματος «Αγοροπωλησίες Καπνού έτους 2005».

στ) Το γεγονός ότι από τις διατάξεις της απόφασης αυτής προκαλείται δαπάνη σε βάρος των πιστώσεων της Δ/νσης Αγροτικής Ανάπτυξης, η οποία ανέρχεται μέχρι 9.000 ευρώ και η οποία είναι εξασφαλισμένη, αποφασίζουμε:

Εγκρίνουμε και κατανέμουμε μέχρι 1.800 ώρες υπερωριακής απασχόλησης για τις απογευματινές ώρες καθώς και τις Κυριακές και εξαιρέσιμες ημέρες για είκοσι (20) υπαλλήλους της Δνσης Αγροτ. Ανάπτυξης που θα εργασθούν στο πρόγραμμα «Αγοροπωλησίες Καπνού έτους 2005» κατά το χρονικό διάστημα από 1.3.2005 έως 31.5.2005.

Η δαπάνη αυτή που θα προκύψει, είναι εγγεγραμμένη στον προϋπολογισμό της Διεύθυνσης Αγροτικής Ανάπτυξης της Νομαρχίας για το οικονομικό έτος 2005 και στον ΚΑΕ 0511.

Η απόφαση αυτή να δημοσιευθεί στην Εφημερίδα της Κυβερνήσεως.

Λάρισα, 8 Μαρτίου 2005

Ο Νομάρχης
ΛΟΥΚΑΣ ΚΑΤΣΑΡΟΣ

Αριθμ. Δ 7018 (8)

Τροποποίηση της ονομασίας της Ειδικότητας Τεχνικός Ηλεκτρολόγος Ηλεκτρικών Εγκαταστάσεων.

Ο ΠΡΟΕΔΡΟΣ ΤΟΥ ΟΡΓΑΝΙΣΜΟΥ
ΕΠΑΓΓΕΛΜΑΤΙΚΗΣ ΕΚΠΑΙΔΕΥΣΗΣ ΚΑΙ ΚΑΤΑΡΤΙΣΗΣ

Έχοντας υπόψη:

1. Το Ν.2009/1992 «Εθνικό Σύστημα Επαγγελματικής Εκπαίδευσης και Κατάρτισης», όπως τροποποιήθηκε και ισχύει.

2. Τη υπ' αριθμ. 121/1992 (ΦΕΚ 371 τ.Β΄) «Κανονισμός Λειτουργίας του Οργανισμού Επαγγελματικής Εκπαίδευσης και Κατάρτισης (Ο.Ε.Ε.Κ.)» Απόφαση του Υπουργού Εθν. Παιδείας και Θρησκευμάτων, όπως συμπληρώθηκε, τροποποιήθηκε και ισχύει.

3. Την υπ' αριθμ.. 7^{α} απόφαση του 18/16.7.2003 Δ.Σ. του Ο.Ε.Ε.Κ.

4. Την υπ' αριθμ. Στ/17361/9.10.2003 πράξη Προέδρου του Ο.Ε.Ε.Κ.

5. Τη σχετική παρατήρηση του αν. μέλους του Δ.Σ. του Ο.Ε.Ε.Κ. Μαρκόπουλου κατά τη διάρκεια της με αρ. 4/8.2.2005 του Δ.Σ. του Ο.Ε.Ε.Κ.

6. Την υπ' αριθμ. 05/1.3.2005, θέμα 5α, απόφαση του Δ.Σ. του Ο.Ε.Ε.Κ., αποφασίζουμε:

Την τροποποίηση της ονομασίας της ειδικότητας Τεχνικός Ηλεκτρολόγος Ηλεκτρικών Εγκαταστάσεων ως εξής:

Τεχνικός Εσωτερικών Ηλεκτρικών Εγκαταστάσεων.

Η απόφαση αυτή να δημοσιευθεί στην Εφημερίδα της Κυβερνήσεως.

Αθήνα, 29 Μαρτίου 2005

Ο Πρόεδρος
ΧΑΡ. ΜΠΟΤΣΑΡΗΣ

Αριθμ. 7004/9/33-β (9)

Έγκριση της υπ' αριθμ. 7004/9/36/17.3.2005 απόφασης του Διευθυντή της Διεύθυνσης Αστυνομικών Επιχειρήσεων Θεσσαλονίκης «Μεταβίβαση δικαιώματος υπογραφής «Με εντολή Διευθυντή» στον Υποδιευθυντή της Διεύθυνσης Αστυνομικών Επιχειρήσεων Θεσσαλονίκης.

Ο ΑΡΧΗΓΟΣ ΤΗΣ ΕΛΛΗΝΙΚΗΣ ΑΣΤΥΝΟΜΙΑΣ

Έχοντας υπόψη:

1. Τις διατάξεις του άρθρου 23 παρ. 6 του Ν.2800/2000 «Αναδιάρθρωση Υπηρεσιών Υπουργείου Δημόσιας Τάξης, σύσταση Αρχηγείου Ελληνικής Αστυνομίας και άλλες διατάξεις» (Α΄ - 41).

2. Τις διατάξεις του άρθρου 29Α του Ν.1558/1985 «Κυβέρνηση και Κυβερνητικά Όργανα» (Α΄ - 137), το οποίο προστέθηκε με το άρθρο 27 του Ν.2081/1992 (Α΄ - 154) και τροποποιήθηκε με το άρθρο 1 παρ.2 εδάφιο α΄ του Ν.2469/1997 (Α΄ - 38).

3. Το γεγονός ότι από τις διατάξεις της παρούσας απόφασης δεν προκαλείται δαπάνη σε βάρος του κρατικού προϋπολογισμού, αποφασίζουμε:

Άρθρο 1

Εγκρίνουμε την 7004/9/36 από 17.3.2005 απόφαση του Διευθυντή της Διεύθυνσης Αστυνομικών Επιχειρήσεων Θεσσαλονίκης «Μεταβίβαση δικαιώματος υπογραφής εγγράφων «ΜΕ ΕΝΤΟΛΗ ΔΙΕΥΘΥΝΤΗ» στον Υποδιευθυντή της Διεύθυνσης Αστυνομικών Επιχειρήσεων Θεσσαλονίκης», το περιεχόμενο της οποίας έχει ως εξής:

Αριθμ. 7004/9/36

Μεταβίβαση δικαιώματος υπογραφής εγγράφων «ΜΕ ΕΝΤΟΛΗ ΔΙΕΥΘΥΝΤΗ» στον Υποδιευθυντή της Διεύθυνσης Αστυνομικών Επιχειρήσεων Θεσσαλονίκης.

Ο ΔΙΕΥΘΥΝΤΗΣ
ΤΗΣ ΔΙΕΥΘΥΝΣΗΣ ΑΣΤΥΝΟΜΙΚΩΝ ΕΠΙΧΕΙΡΗΣΕΩΝ
ΘΕΣΣΑΛΟΝΙΚΗΣ

Έχοντας υπόψη:

1. Τις διατάξεις του άρθρου 23 παρ. 6 του Ν.2800/2000 «Αναδιάρθρωση Υπηρεσιών Υπουργείου Δημόσιας Τάξης, σύσταση Αρχηγείου Ελληνικής Αστυνομίας και άλλες διατάξεις» (Α΄ - 41).

2. Τις διατάξεις του άρθρου 29Α του Ν.1558/1985 «Κυβέρνηση και Κυβερνητικά Όργανα» (Α΄ - 137), το οποίο προστέθηκε με το άρθρο 27 του Ν.2081/1992 (Α΄ - 154) και τροποποιήθηκε με το άρθρο 1 παρ. 2 εδάφιο α΄ του Ν.2469/1997 (Α΄ - 38).

3. Την ανάγκη απλούστευσης των διαδικασιών, μείωσης της αλληλογραφίας και εξασφάλισης της εύρυθμης και αποτελεσματικής λειτουργίας της Διεύθυνσης Αστυνομικών Επιχειρήσεων Θεσσαλονίκης.

4. Το γεγονός ότι από τις διατάξεις της παρούσας απόφασης δεν προκαλείται δαπάνη σε βάρος του κρατικού προϋπολογισμού, αποφασίζουμε:

Άρθρο μόνο.

1. Μεταβιβάζουμε το δικαίωμα υπογραφής εγγράφων «ΜΕ ΕΝΤΟΛΗ ΔΙΕΥΘΥΝΤΗ» για θέματα αρμοδιότητας του Διευθυντή της Διεύθυνσης Αστυνομικών Επιχειρήσεων Θεσσαλονίκης στον Υποδιευθυντή της Διεύθυνσης Αστυνομικών Επιχειρήσεων Θεσσαλονίκης, ως ακολούθως:

α. Τα έγγραφα προς τις υφιστάμενες και τις κατώτερες της Διεύθυνσης Αστυνομικών Επιχειρήσεων Θεσσαλονίκης Υπηρεσίες της Ελληνικής Αστυνομίας.

β. Τα έγγραφα προς ισότιμες και κατώτερες της Διεύθυνσης Αστυνομικών Επιχειρήσεων Θεσσαλονίκης Δημόσιες Υπηρεσίες, Αρχές και Οργανισμούς, με τα οποία παρέχονται ή ζητούνται πληροφορίες ή αφορούν την επίδοση ή κοινοποίηση ή εκτέλεση εγγράφων ή αποφάσεων κατά του προσωπικού της και των υφιστάμενων της Υπηρεσιών.

γ. Τα έγγραφα με τα οποία δίνονται απαντήσεις σε επιστολές, αναφορές, καταγγελίες, αιτήσεις και υπομνήματα του προσωπικού, των ιδιωτών, συλλόγων ή σωματείων κ.λ.π. Εάν για τις περιπτώσεις αυτές απαιτείται η λήψη απόφασης του Διευθυντή της Διεύθυνσης Αστυνομικών Επιχειρήσεων Θεσσαλονίκης, η απάντηση δίνεται μετά την απόφαση αυτή.

δ. Τις διαταγές με τις οποίες παρέχονται στις Υπηρεσίες της Διεύθυνσης Αστυνομικών Επιχειρήσεων Θεσσαλονίκης ερμηνευτικές οδηγίες ή απαντήσεις για συγκεκριμένες διατάξεις της νομοθεσίας, περί της έννοιας των οποίων δεν υφίστανται αμφιβολίες, ή καλύπτονται από προηγούμενη ενέργεια ή γνωμοδότηση ή νομολογία.

ε. Τις εγκρίσεις μετακινήσεων εκτός έδρας όλων των αστυνομικών της Διεύθυνσης Αστυνομικών Επιχειρήσεων Θεσσαλονίκης.

στ. Τα φύλλα πορείας και φύλλα αδείας του προσωπικού του Επιτελείου.

ζ. Τα παραπεμπτικά σημειώματα προς τους ιατρούς που εκτελούν την υγειονομική υπηρεσία για εξέταση των ασθενών αστυνομικών του Επιτελείου.

η. Το βιβλίο υπηρεσίας και τους πίνακες διάταξης υπηρεσίας του προσωπικού του Επιτελείου.

θ. Τις διαταγές πορείας για την κίνηση των υπηρεσιακών οχημάτων του Επιτελείου.

ι. Τα δελτία επισκευής του άρθρου 5 παρ. 2 του Β.Δ. 24/69 (Α΄ - 7/1970), για τα υπηρεσιακά οχήματα του Επιτελείου.

ια. Τις υποβλητικές αναφορές και πίνακες υπομνημάτων οδοιπορικών εξόδων, για τη δικαιολόγηση εκτός έδρας αποζημίωσης του προσωπικού του Επιτελείου.

2. Η κατά την προηγούμενη παράγραφο μεταβίβαση του δικαιώματος υπογραφής δεν αποκλείει την παράλληλη άσκηση του από τον Διευθυντή της Διεύθυνσης Αστυνομικών Επιχειρήσεων Θεσσαλονίκης αν κρίνει τούτο σκόπιμο, λόγω της φύσης και του περιεχομένου του εγγράφου ή αν εισηγείται την υπογραφή αυτού ο Υποδιευθυντής, λόγω της ιδιαίτερης σπουδαιότητας του.

Θεσσαλονίκη, 17 Μαρτίου 2005

Ο Διευθυντής
ΧΡΗΣΤΟΣ ΝΙΚΟΛΟΠΟΥΛΟΣ
Αστυνομικός Διευθυντής

Άρθρο 2

Η ισχύς της παρούσας απόφασης αρχίζει από τη δημοσίευση της στην Εφημερίδα της Κυβερνήσεως.

Η απόφαση αυτή να δημοσιευθεί στην Εφημερίδα της Κυβερνήσεως.

Αθήνα, 4 Απριλίου 2005

Ο Αρχηγός
ΓΕΩΡΓΙΟΣ ΑΓΓΕΛΑΚΟΣ

ΔΙΟΡΘΩΣΕΙΣ ΣΦΑΛΜΑΤΩΝ

(10)

Στην έγκριση νυχτερινής εργασίας εργασίμων ημερών, καθώς και νυχτερινής εργασίας Κυριακών και Εξαιρεσίμων ημερών προς συμπλήρωση της εβδομαδιαίας υποχρεωτικής, για τους μονίμους και με σύμβαση Ι.Δ.Α.Χ. φύλακες του Τ.Π. και Δανείων για ένα εξάμηνο του έτους 2004, που δημοσιεύθηκε στο ΦΕΚ 662/7.5.2004 (τεύχος Β΄) και όσον αφορά τη νυχτερινή εργασία Κυριακών και εξαιρεσίμων ημερών επιφέρεται η πιο κάτω διόρθωση:

Από το λανθασμένο:

"β. για νυχτερινή Κυριακών και εξαιρεσίμων ημερών μέχρι 16 ώρες το μήνα για τον καθένα.",

στο σωστό

"β. για νυχτερινή Κυριακών και εξαιρεσίμων ημερών μέχρι 25 ώρες το μήνα για τον καθένα."

(Από το Εθνικό Τυπογραφείο)